

BAGIMSIZ BÖLÜM LİSTESİ

YAPI İNŞAAT ALANI : 5570 M2

KAT NUMARASI	BAG. BÖL. SIRA	ARSA PAYI	NİTELİĞİ	EKLENTİ	EMSAL DEĞERİ	NETALANI	BRÜTALANI	MALİK	İMZA
ZEMİN KAT	1	10/100	DEPO	-		462 m2	480 m2		
ZEMİN KAT	2	8/100	DEPO	-		458 m2	461 m2		
ZEMİN KAT	3	8/100	DEPO	-		458 m2	461 m2		
ZEMİN KAT	4	8/100	DEPO	-		458 m2	461 m2		
ZEMİN KAT	5	8/100	DEPO	-		458 m2	461 m2		
ZEMİN KAT	6	8/100	DEPO	-		458 m2	461 m2		
ZEMİN KAT	7	8/100	DEPO	-		458 m2	461 m2		
ZEMİN KAT	8	8/100	DEPO	-		458 m2	461 m2		
ZEMİN KAT	9	8/100	DEPO	-		458 m2	461 m2		
ZEMİN KAT	10	8/100	DEPO	-		458 m2	461 m2		
ZEMİN KAT	11	8/100	DEPO	-		458 m2	461 m2		
ZEMİN KAT	12	10/100	DEPO	-		462 m2	480 m2		

B.B.-EMSAL HESAP ÇİZELGESİ

480 m2	461 m2	461 m2	461 m2	461 m2	461 m2	461 m2	461 m2	461 m2	461 m2	461 m2	480 m2
①	②	③	④	⑤	⑥	⑦	⑧	⑨	⑩	⑪	⑫

TOP.İNS.ALANI :5569 m2

AGAC HESABI

$11219.20 - 5569 = 5650.2 / 30 = 188.34 = 189$ ADET
(TRETUARA 3m ara ile yapılacaktır.)

TOPLAM OLMASI GEREKEN AGAC SAYISI = 189 ADET
TOPLAM TEFR İŞ EDİLEN AGAÇ SAYISI = 189 ADET

OTOPARK HESABI

$5570 / 200 = 27.85$ ADET (28 ADET)
 $28 / 0.05 = 1.4$ (2 ADET SARJ ÜNİTELİ OTOPARK)

TOPLAM OLMASI GEREKEN OTOPARK SAYISI = 28 ADET
TOPLAM TEFR İŞ EDİLEN OTOPARK SAYISI = 28 ADET


TAKS HESABI

KULLANILAB İLİR TAKS ALANI = 5609.6 m2
KULLANILAN : 5570 m2

HAFRIYAT HESABI

SAHA İÇİ YAPILACAKTIR.

NUMARATAJ ÇİZELGESİ

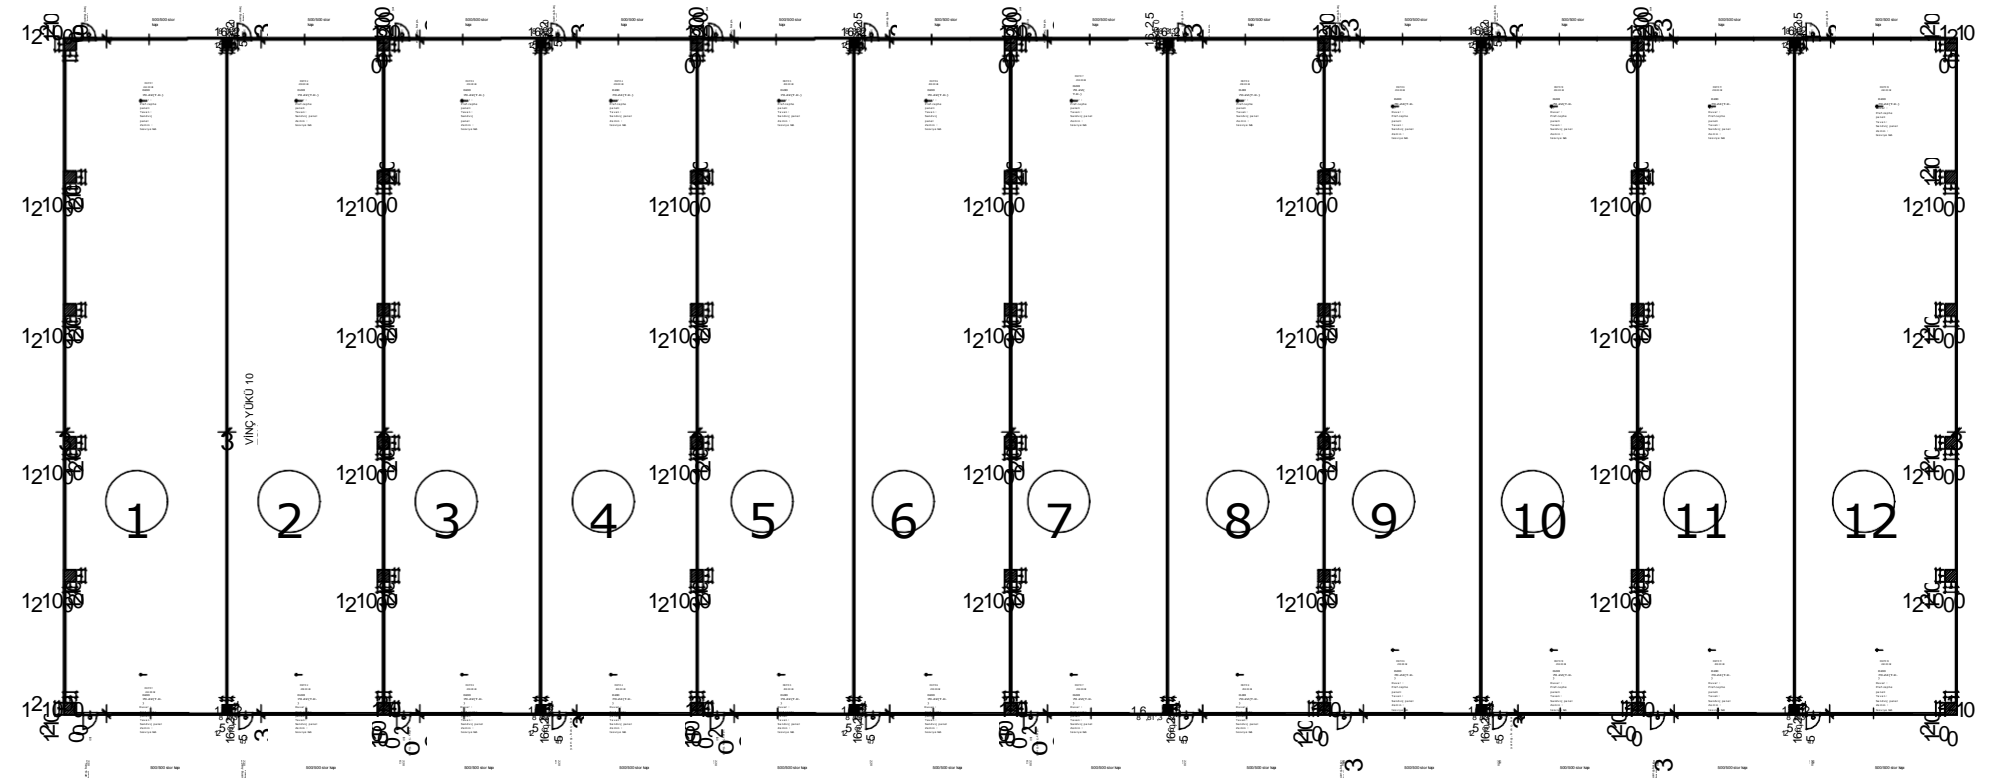

TOP.İNS.ALANI :5569 m2